

Département de l'Indre et Loire
Commune de MANTHELAN

"Pièce du Bourg"

Section ZK n°118

Propriété de la Commune de MANTHELAN

PROJET DE DIVISION


ECHELLE : 1/500

Coordonnées RGF93-CC47 (rattachement par GPS)

ETAT ANCIEN			ETAT NOUVEAU		
Section	N°	Surface	Section	N°	Surface
ZK	118	02ha 57a 27ca	ZK	118p(a)	6986 m ²
			ZK	119p (b)	1ha 87a 83ca
Contenance totale		02ha 57a 27ca	Contenance totale		02ha 57a 69ca

LEGENDE :

- Borne nouvelle
- Borne existante
- Borne pierre existante
- Application cadastrale figurative sans valeur juridique
- Limite de propriété définie par DMPC ou acte foncier
- Nouvelle limite de propriété (objet de la présente division) à valider par la formalité de la publicité foncière
- ZK n°00**
- 0.00**
- Bâtiment existant
- Mur existant
- Poteau et ligne aérienne EDF
- Fossé/Talus existant
- Partie de chemin existant en enrobés

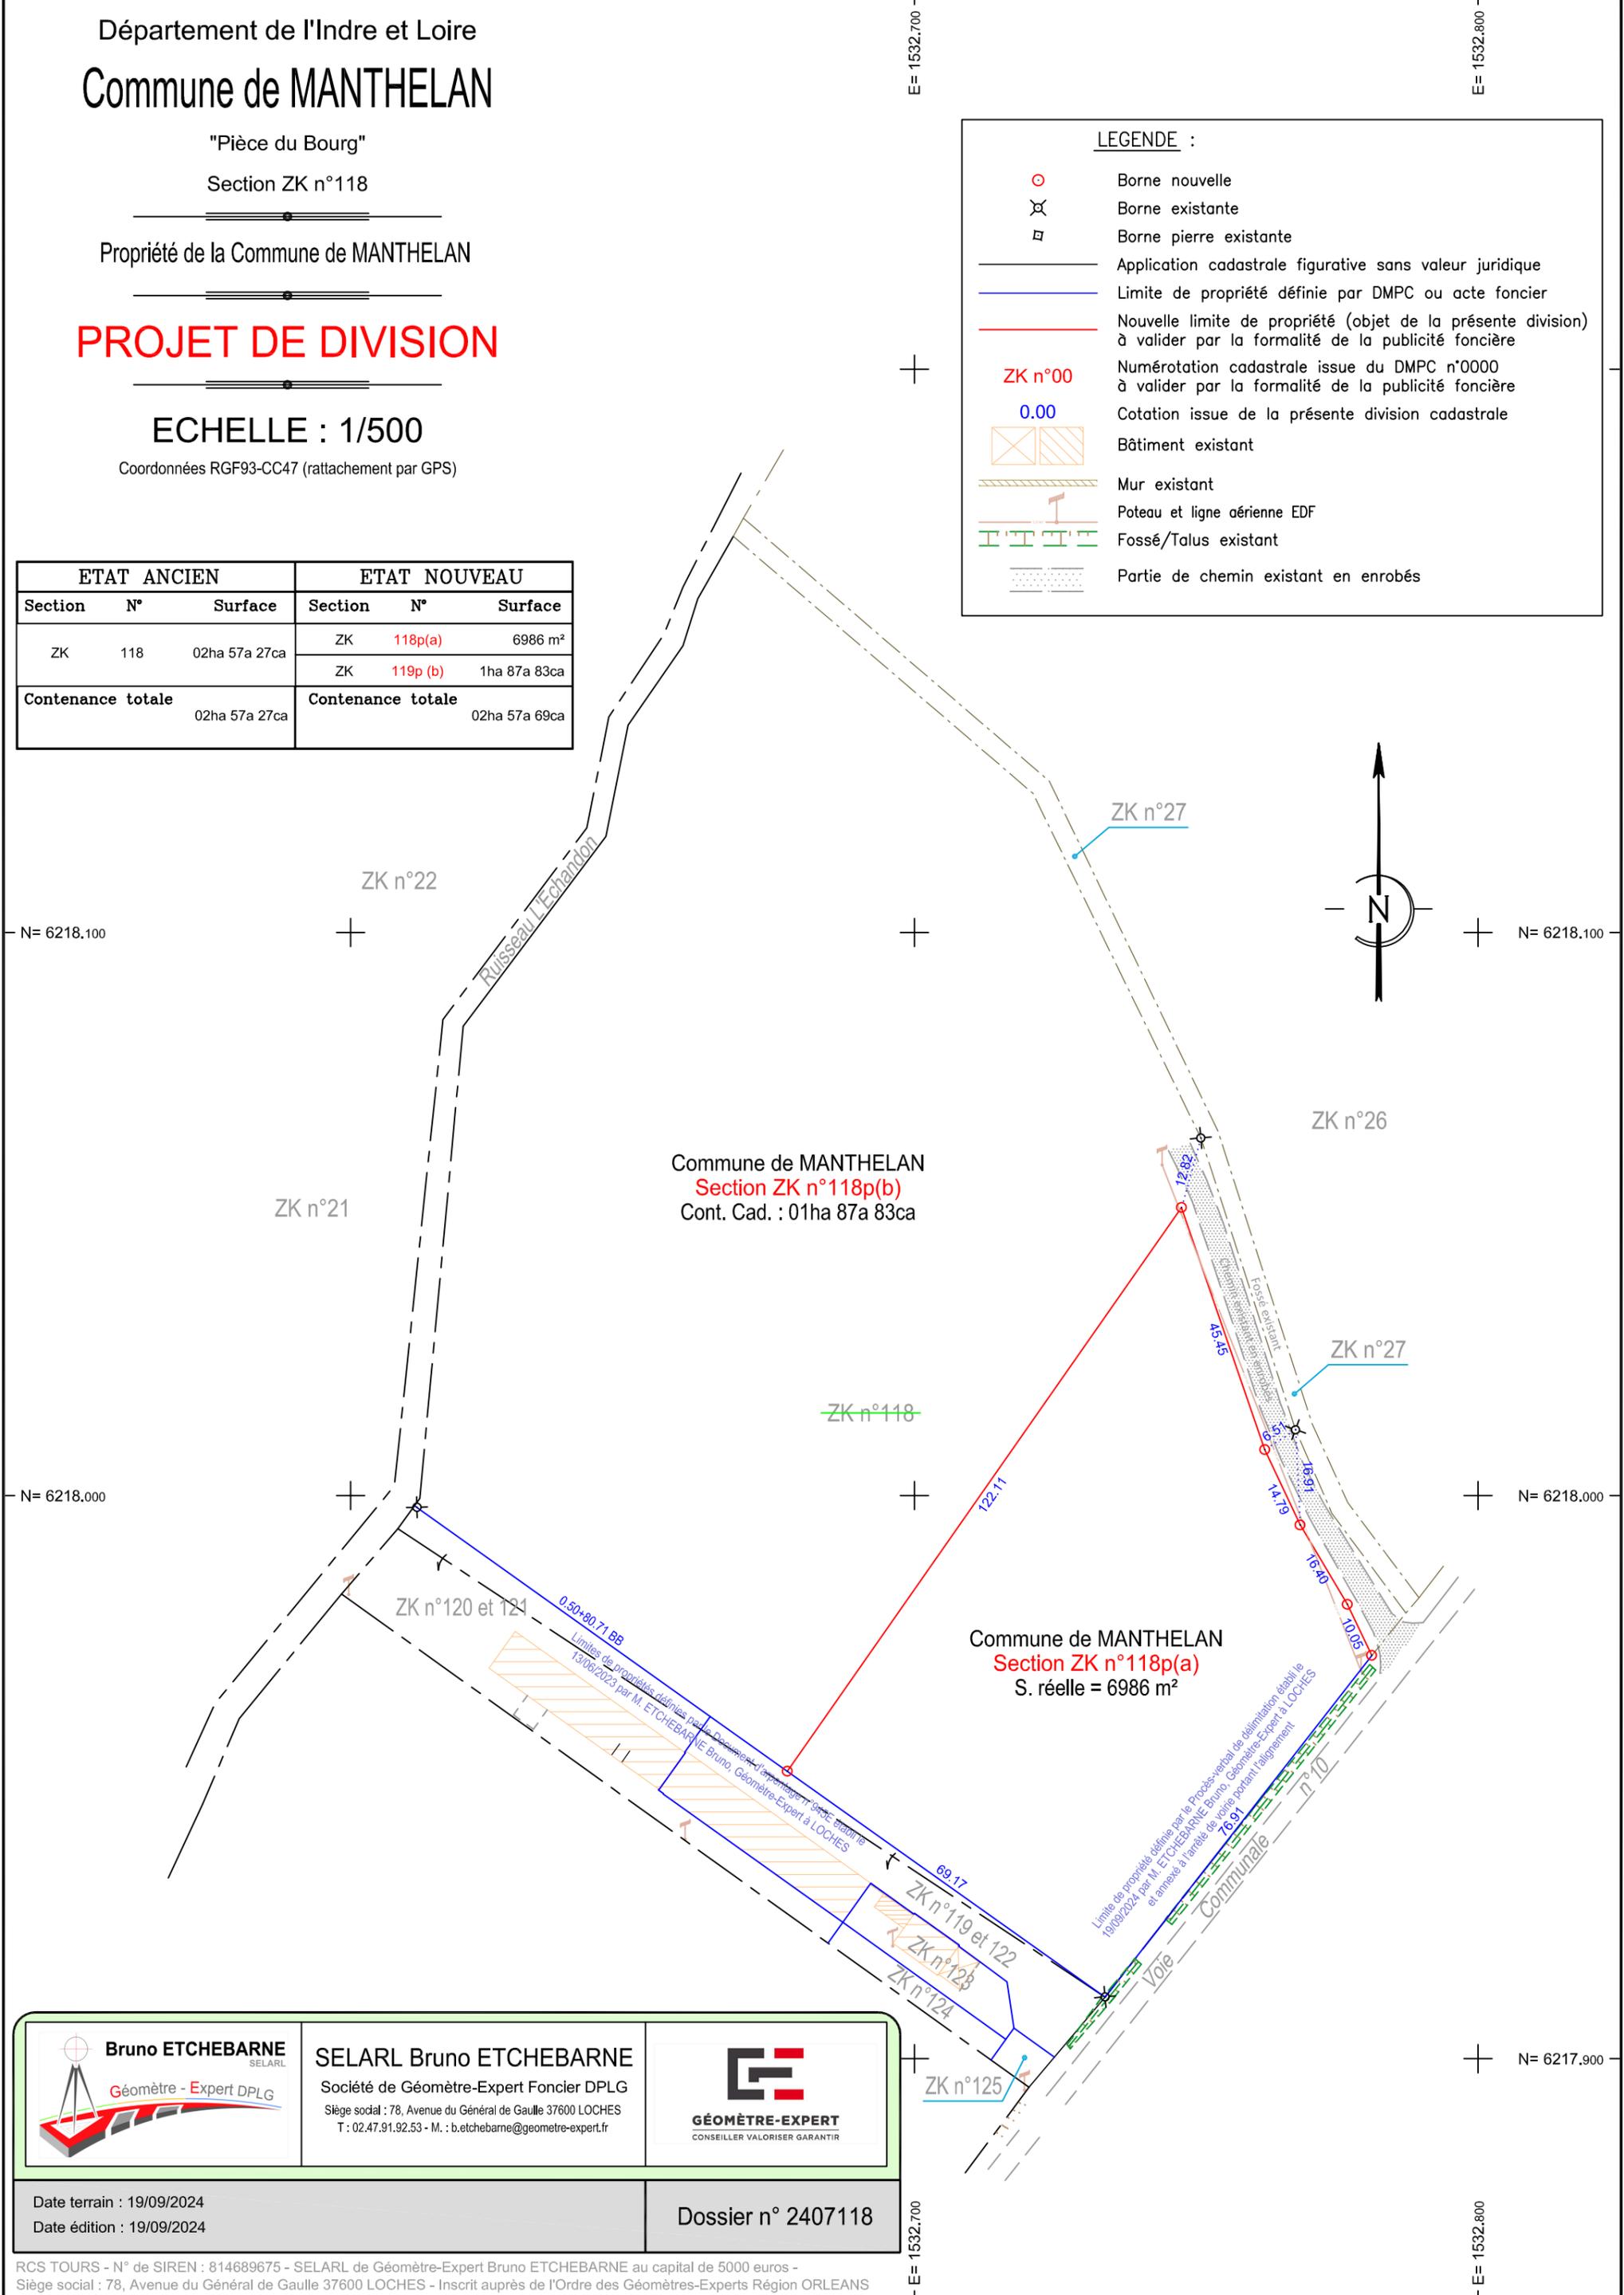

Commune de MANTHELAN
Section ZK n°118p(b)
Cont. Cad. : 01ha 87a 83ca

Commune de MANTHELAN
Section ZK n°118p(a)
S. réelle = 6986 m²



Bruno ETCHEBARNE
SELARL
Géomètre - Expert DPLG

SELARL Bruno ETCHEBARNE
Société de Géomètre-Expert Foncier DPLG
Siège social : 78, Avenue du Général de Gaulle 37600 LOCHES
T : 02.47.91.92.53 - M. : b.etchebarne@geometre-expert.fr



GÉOMÈTRE-EXPERT
CONSEILLER VALORISER GARANTIR

Date terrain : 19/09/2024
Date édition : 19/09/2024
Dossier n° 2407118